



ZMĚNA Č. 1 ÚZEMNÍHO PLÁNU STŘÍTEŽ

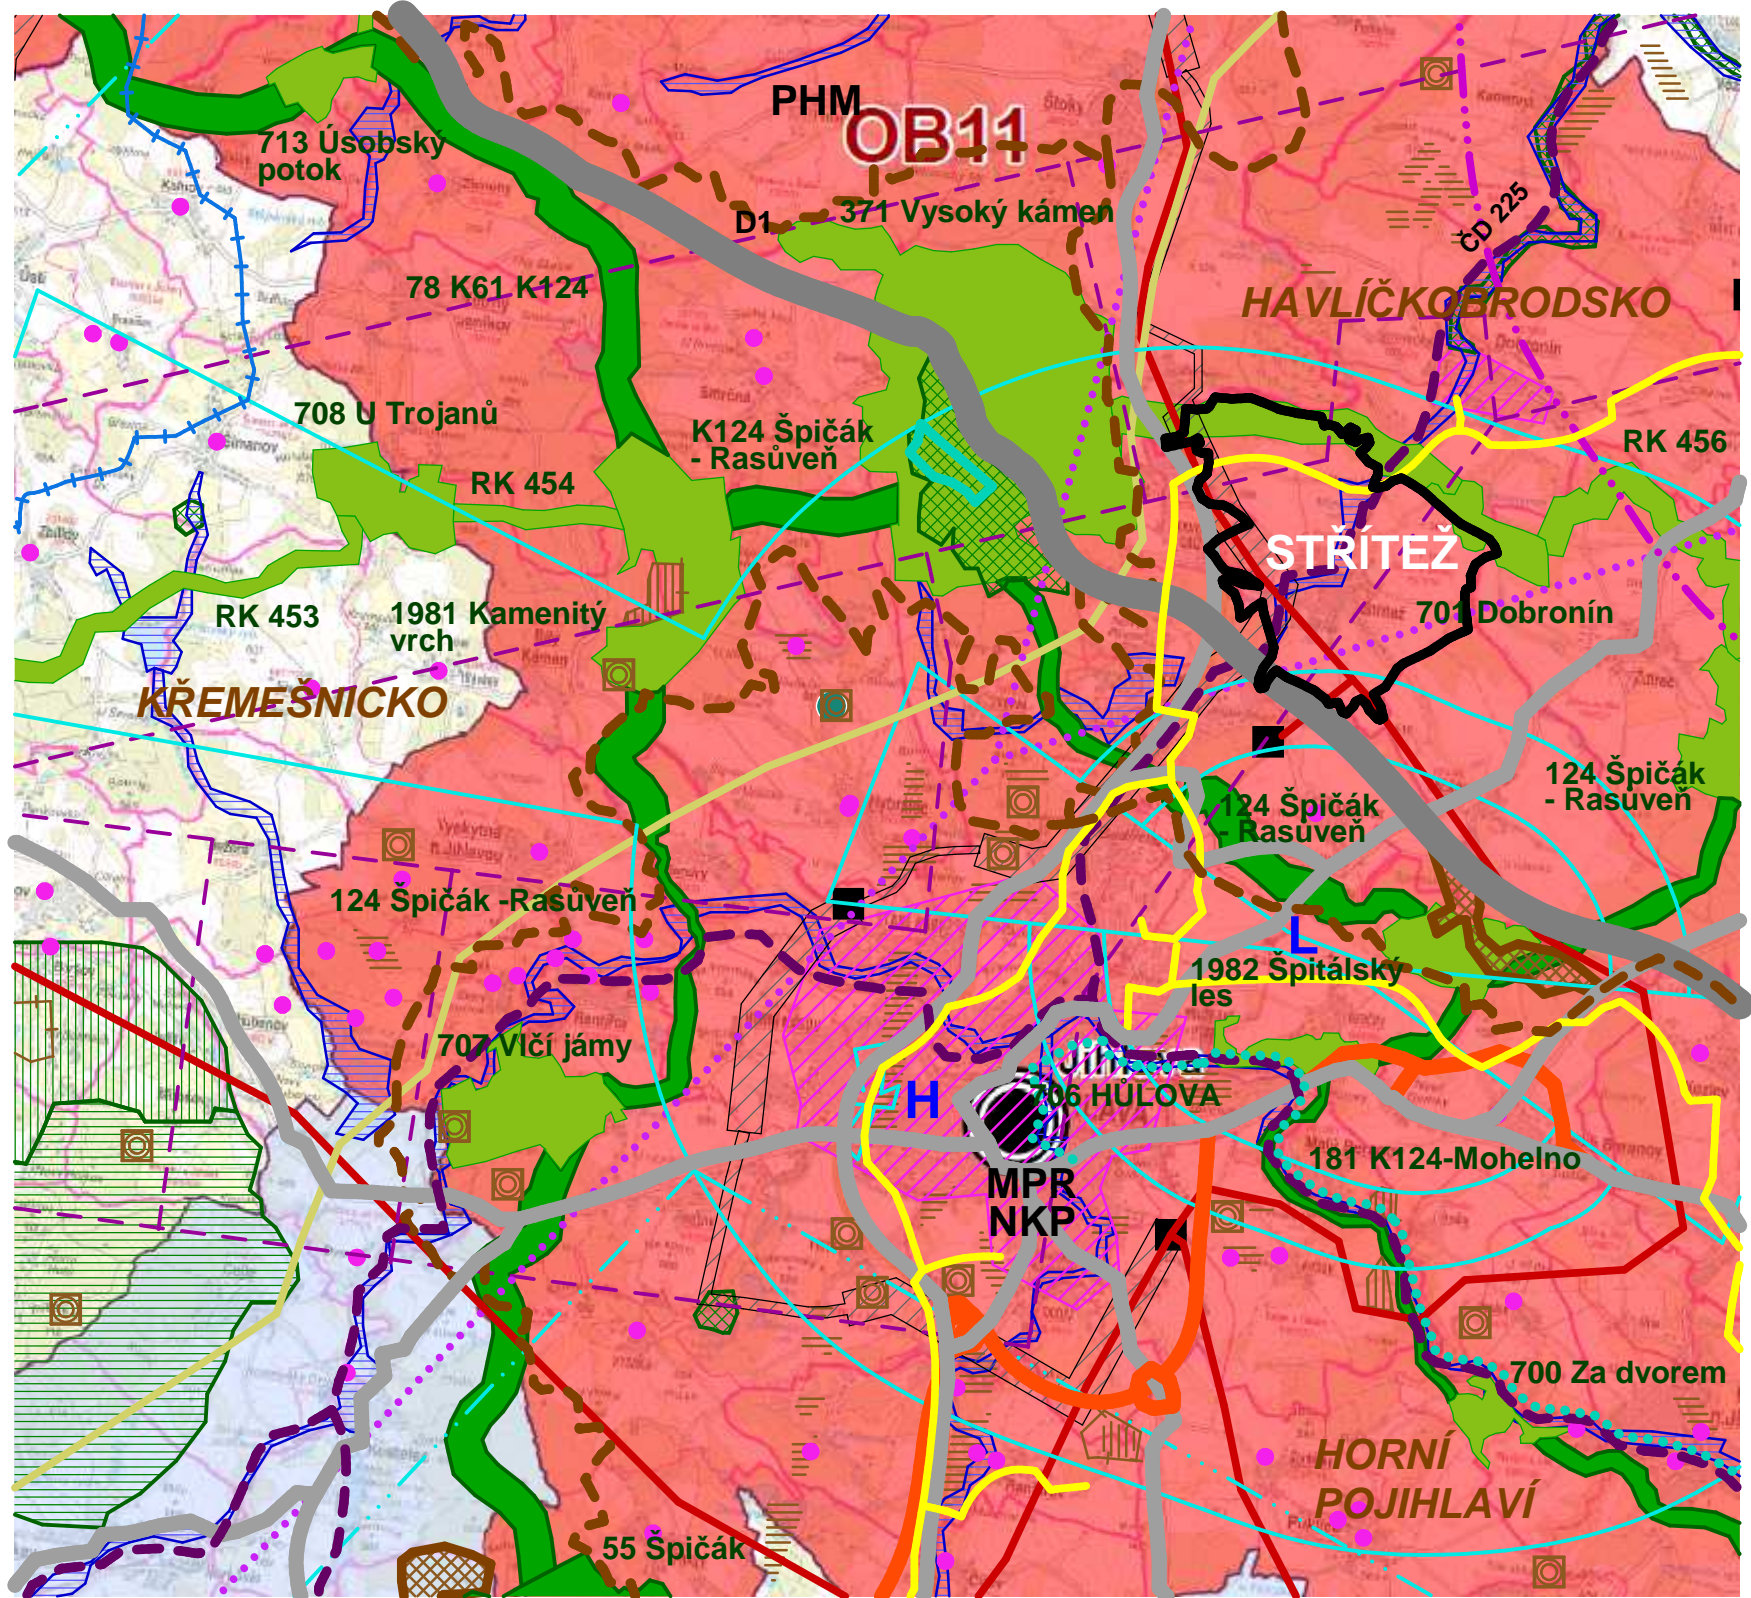

- LEGENDA :**
- hranice správního obvodu obce s rozšířenou působností
 - hranice obce
 - hranice katastru
 - hranice řešeného území = k.ú. Hybrálec
 - rozvojová osa krajského významu
 - OB11** rozvojová oblast republikového významu vč. označení
 - vyšší centrum (město Jihlava)
 - NKP** národní kulturní památka
 - MPR** městská památková rezervace
 - PHM** památkově hodnotné město
- DOPRAVNÍ A TECHNICKÁ INFRASTRUKTURA :**
- železniční trať regionální
 - vybraná silniční síť (I. - II. třídy)
 - dálnice (D1)
 - cyklostezka Jihlava - Raab
 - elektrické vedení nadzemní VVN, ZVN
 - objekt na elektrické síti
 - VTL, VVTL plynovod
 - radioreléová trasa včetně OP
 - produktovod
 - letiště vnitrostátní veřejné
 - vzletové a náletové koridory
 - koridor vysokorychlostní tratě
 - koridor vedení VVN a ZVN
 - heliport
 - dráha nízkého letu
- GEOLOGIE :**
- poddolované území maloplošné
 - poddolované území velké
 - výhradní ložisko nerostných surovin
 - dobovací prostor
 - prognózní zdroj velký
- OCHRANA VOD :**
- stanovené záplavové území
 - PHO vodárenské nádrže II. stupně
- ARCHEOLOGIE**
- území archeologických nálezů (nad 35 ha)
 - území archeologických nálezů (do 35 ha)
- OCHRANA KRAJINY A PŘÍRODY :**
- nadregionální ÚSES
 - regionální ÚSES
 - evropsky významná lokalita
 - přírodní rezervace/památka
 - oblast krajinného rázu
 - přírodní park stav / návrh

Zhotovitel:	Ing.arch. Lubomír Štefl IČ : 18520723	Razítko:
Podpis:		
Jméno a příjmení:	Ing.arch. Lubomír Štefl	
Funkce:	Autorizovaný architekt - ČKA - 01 030	

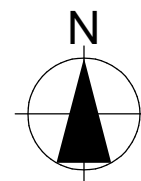

VÝKRES ŠIRŠÍCH VZTAHŮ

II.B.2

Pořizovatel :
Magistrát města Jihlavy,
Stavební úřad, odd. ÚÚP

Příloha č. 1 opatření obecné povahy,
část II.B

Změna č.1 Územního plánu Strážec

Měřítko : 1 : 100 000